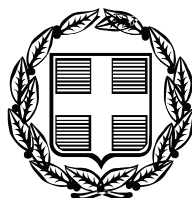


ΕΦΗΜΕΡΙΣ ΤΗΣ ΚΥΒΕΡΝΗΣΕΩΣ

ΤΗΣ ΕΛΛΗΝΙΚΗΣ ΔΗΜΟΚΡΑΤΙΑΣ

ΤΕΥΧΟΣ ΤΕΤΑΡΤΟ **Αρ. Φύλλου 245**

30 Μαΐου 2008

ΠΕΡΙΕΧΟΜΕΝΑ

ΑΠΟΦΑΣΕΙΣ

Επικύρωση οριογραμμών τμήματος ρέματος στον οικισμό «Δροσιά» Δ.Δ. Χώνου του Δήμου Κουλούκωνα, Ν. Ρεθύμνου ... 1

Περί καθορισμού οριογραμμών αιγιαλού και παλαιού αιγιαλού, στη παραλία Δερβενίου του Δήμου Ευρωστίνης ... 2

Κήρυξη ως αναδασωτέας, δημόσιας (εποικιστικής) δασικής έκτασης εμβαδού 11.788 τ.μ. περιοχής αγροκτήματος Δ.Δ. Λουτρού, στη δασική θέση «Δυτική όχθη χείμαρρου Λουτρού», του Δήμου Τραϊανούπολης Ν. Έβρου ... 3

ΑΠΟΦΑΣΕΙΣ

Αριθμ. 930 (1)

Επικύρωση οριογραμμών τμήματος ρέματος στον οικισμό «Δροσιά» Δ.Δ. Χώνου του Δήμου Κουλούκωνα, Ν. Ρεθύμνου.

Ο ΓΕΝΙΚΟΣ ΓΡΑΜΜΑΤΕΑΣ ΠΕΡΙΦΕΡΕΙΑΣ ΚΡΗΤΗΣ

Έχοντας υπόψη:

1) Το ν.3200/1955 περί Διοικητικής Αποκέντρωσης όπως τροποποιήθηκε και συμπληρώθηκε μεταγενέστερα.

2) Τις διατάξεις του π.δ. 39/1983 περί μεταβιβάσεως αρμοδιοτήτων του Υπουργού Δημ. Έργων στις Περιφερειακές Υπηρεσίες.

3) Το Νόμο υπ' αριθμ. 2503/1997 περί διοίκησης, οργάνωσης, στελέχωσης της Περιφέρειας κ.λπ.

4) Το ν. 2853/16.7.1922 περί υδραυλικών εν γένει έργων και αστυνομεύσεων των δημόσιων υδάτων (ΦΕΚ 116Α΄), όπως αυτά τροποποιήθηκαν με τις αντίστοιχες του ν.δ. 10/29.12.1923, και κωδιοποιήθηκαν από τις διατάξεις του π.δ. 18/21.3.1924 (ΦΕΚ 61Α΄).

5) Τις διατάξεις του άρθρου 90 του κώδικα για την Κυβέρνηση και τα Κυβερνητικά Όργανα, όπως κωδικοποιήθηκε με το αρ. πρώτο του π.δ. 63/2005 (ΦΕΚ 98 Α΄).

6) Τις διατάξεις του άρθρου 10 του ν. 3044/2002 για την άσκηση αρμοδιοτήτων του Πολεοδομικού Σχεδιασμού.

7) Τις διατάξεις του άρθρου 5 του ν. 3010/2002 (Α΄ 91) «εναρμόνιση του ν. 1650/1986 με τις οδηγίες 97/11 Ε.Ε και 96/61 ΕΕ διαδικασία οριοθέτησης και ρύθμισης θεμάτων για τα υδατορέματα».

8) Τις διατάξεις του ν. 1337/1983 περί επεκτάσεως των πολεοδομικών σχεδίων κ.λπ. και του άρθρου 6 του ισχύοντος κτιριοδομικού κανονισμού που αφορά την δόμηση κοντά σε ρέματα.

9) Την υπ' αριθμ. 3046/304/3.2.1989 απόφαση του Αν. Υπουργού Περιβάλλοντος, Χωροταξίας και Δημοσίων έργων (Κτιριοδομικός Κανονισμός και ειδικότερα τις διατάξεις του άρθρου 6 αυτού, σχετικά με τη δόμηση κοντά στα ρέματα) (ΦΕΚ 59Δ΄/3.2.1989).

10) Την υπ' αριθμ. 33/1998 εγκύκλιο του Υ.ΠΕ.ΧΩ.ΔΕ. «Αστυνόμευση ρεμάτων και συντήρηση αντιπλ/κών έργων».

11) Τις διατάξεις του άρθρου 66 του ν. 1622/1986 (περί Τοπικής Αυτοδιοίκησης, Περιφερειακής Ανάπτυξης και Δημοκρατικού Προγραμματισμού) όπως αντικαταστάθηκε με τις διατάξεις της παρ. 5 του άρθρου 33 του ν.1832/1989.

12) Το υπ' αριθμ. 1265/17.4.2008 έγγραφο της Δ.Τ.Υ. Νομαρχιακής Αυτοδιοίκησης Ρεθύμνου με το οποίο διαβιβάστηκαν για επικύρωση οι αναφερόμενες στο ρέμα οριογραμμές.

13) Την με υπ' αριθμ. 167/2008 απόφαση του Δημοτικού Συμβουλίου του Δήμου Κουλούκωνα, με την οποία συνηγορεί θετικά για την επικύρωση των οριογραμμών του παραπάνω ρέματος στις θέσεις που προτείνονται από τον μελετητή.

14) Την οριοθέτηση του παραπάνω ρέματος όπως φαίνεται στα τοπογραφικά διαγράμματα του Τοπογράφου Μηχανικού Γρηγοράκη Δημητρίου, που συντάχθηκε σύμφωνα με την υδραυλική μελέτη του ιδίου, όπως αυτά ελέχθησαν και θεωρήθηκαν από την Δ.Τ.Υ. Νομ/κής Αυτοδιοίκησης Ρεθύμνου και διορθώθηκαν από την Υπηρεσία μας, αποφασίζουμε:

Επικυρώνουμε τις οριογραμμές σε τμήμα του ρέματος που βρίσκεται στον οικισμό «Δροσιά» Δ.Δ. Χώνου του Δήμου Κουλούκωνα Ν. Ρεθύμνου, όπως φαίνεται στα από τον Οκτώβριο 2007 τοπογραφικά διαγράμματα του τοπογράφου μηχανικού Γρηγοράκη Δημητρίου, που συντάχθηκε σύμφωνα με την υδραυλική μελέτη του ιδίου, όπως αυτά ελέχθησαν και θεωρήθηκαν από την Δ.Τ.Υ. Νομ/κής Αυτοδιοίκησης Ρεθύμνου.

Οι οριογραμμές του παραπάνω ρέματος περιβάλλονται από τις πολυγωνικές γραμμές που ορίζουν τα σημεία: Ρ1, Ρ2, Ρ3 και Ρ4, Ρ5, Ρ6, Ρ7.

Τα σημεία αυτά αποτυπώνονται στα προαναφερόμενα τοπογραφικά διαγράμματα και περιέχονται σε αυτά με τις συντεταγμένες τους (σύστημα συντεταγμένων είναι το ΕΓΣΑ 87).

Η υλοποίηση των πολυγωνικών γραμμών του παραπάνω ρέματος γίνεται με βάση τις συντεταγμένες των αναφερομένων σημείων που περιέχονται στα υπόψη τοπογραφικά διαγράμματα.

Η απόφαση αυτή να δημοσιευθεί στην Εφημερίδα της Κυβερνήσεως.


Ηράκλειο, 14 Μαΐου 2008

Ο Γενικός Γραμματέας Περιφέρειας
ΣΕΡΑΦΕΙΜ ΤΣΟΚΑΣ

ΠΙΝΑΚΑΣ 2

ΣΥΝΤΕΤΑΓΜΈΝΕΣ ΚΟΡΥΦΩΝ ΟΡΙΟΘΕΤΗΣΗΣ

Αριθμός	X	Y
P1	578.943,354	3.911.157,628
P2	578.937,758	3.911.157,423
P3	578.923,286	3.911.156,894
P4	578.944,087	3.911.149,661
P5	578.942,779	3.911.148,036
P6	578.934,794	3.911.147,556
P7	578.923,742	3.911.148,907

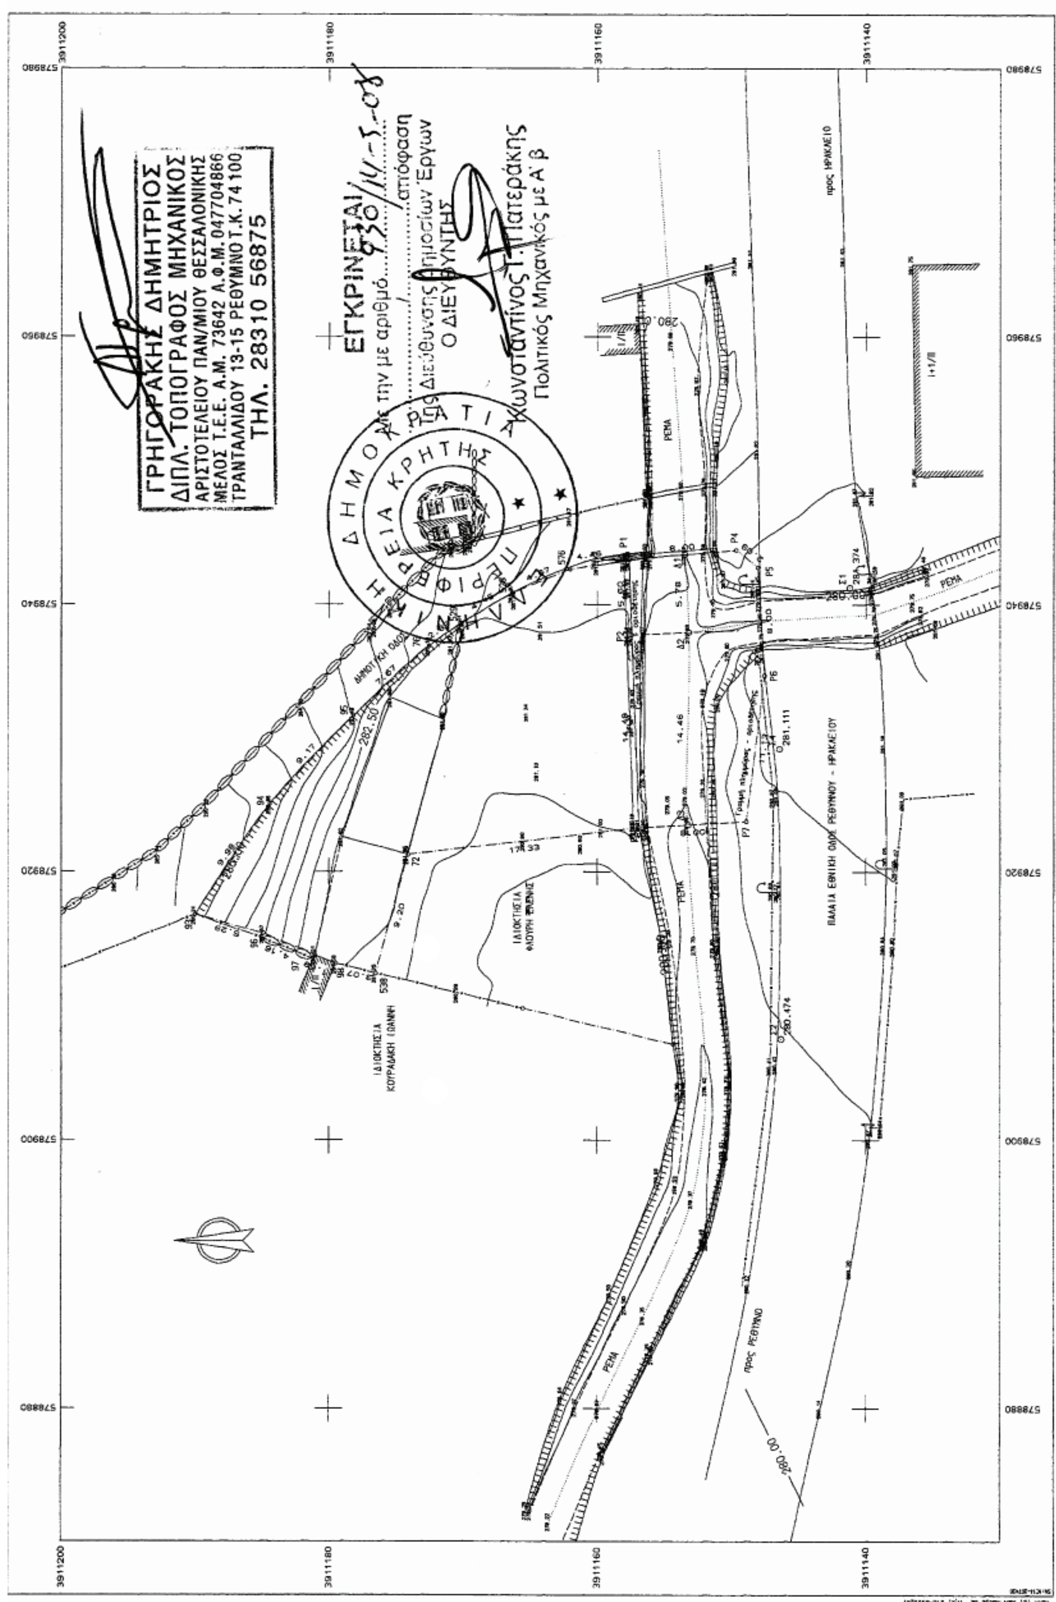

ΕΘΝΙΚΟ ΤΥΠΟΓΡΑΦΕΙΟ
Για τεχνικούς λόγους στο σχεδιάγραμμα,
έγινε σμίκρυνση, κατά ποσοστό 85%

Αριθμ. οικ. 19225/4227 (2)

Περί καθορισμού οριογραμμών αιγιαλού και παλαιού αιγιαλού, στη παραλία Δερβενίου του Δήμου Ευρωστίνης.

Ο ΓΕΝΙΚΟΣ ΓΡΑΜΜΑΤΕΑΣ
ΠΕΡΙΦΕΡΕΙΑΣ ΠΕΛΟΠΟΝΝΗΣΟΥ

Έχοντας υπόψη:

1. Τις διατάξεις του ν. 3200/1955 «Περί διοικητικής αποκεντρώσεως» όπως αυτές τροποποιήθηκαν, συμπληρώθηκαν και ισχύουν σήμερα.

2. Τις διατάξεις της παραγρ.21 άρθρου 46 ν. 3220/2004 (ΦΕΚ 15 τ.Α΄/28.1.2004) «Μεταβίβαση αρμοδιοτήτων του Υπουργού Οικονομίας και Οικονομικών στον Γενικό Γραμματέα της Περιφέρειας».

3. Την απόφαση Υπουργού Οικ/μίας & Οικ/κών υπ'αριθμ. 1063649/790/Α0006/3.8.2004, αναφορικά με καταγραφή-διοικητική κωδικοποίηση των αρμοδιοτήτων σε θέματα Υπηρεσιών Υπουργείου Οικ/μίας και Οικ/κών, που περιέρχονται στους Γενικούς Γραμματείς Περιφερειών, κατά τις διατάξεις της παραγρ. 21 άρθρου 46 ν. 3220/2004.

4. Τις διατάξεις του ν. 2971/2001 (ΦΕΚ 285 τ.Α΄/19.12.2001) «Αιγιαλός, παραλία και άλλες διατάξεις».

5. Την από 18.4.2008 έκθεση Επιτροπής (άρθρου 3 παρ. 1 του ν. 2971/2001) η οποία καθόρισε τα όρια του αιγιαλού και του παλαιού αιγιαλού, στη παραλία Δερβενίου του Δ. Ευρωστίνης Ν. Κορινθίας και το από Μάιο 2005 τοπογραφικό διάγραμμα, που συντάχθηκε από τον Χαρίτο Γ., Αγρ. -Τοπογράφο μηχ/κό, σε κλίμακα 1:500, σε -2-πινακίδες, ελέγχθηκε για την ακρίβεια της αποτύπωσης, από τον Ιωαννίδη Δ., Αγρ.-Τοπογράφο μηχ/κό, υπάλληλο της Κτηματικής Υπηρεσίας Ν. Κορινθίας και θεωρήθηκε στις 26.5.2005, από τον Καράμπελα Ν., Προϊστάμενο της Κτηματικής Υπηρεσίας Ν. Κορινθίας, το οποίο (διάγραμμα) συνοδεύει την έκθεση της προαναφερόμενης Επιτροπής.

6. Τη, με προϋποθέσεις, σύμφωνη γνώμη του Γ.Ε.Ν., όπως διατυπώθηκε στο έγγραφο του υπ' αριθμ. Φ.544.5/335/08/Σ. 3561/11.4.2008, οι οποίες πληρώθηκαν, αποφασίζουμε:

Επικυρώνουμε την από 18.4.2008 έκθεση Επιτροπής (άρθρου 3 παρ.1 του ν. 2971/2001) καθώς και το από Μάιο 2005 τοπογραφικό διάγραμμα, που τη συνοδεύει, το οποίο συντάχθηκε από τον Χαρίτο Γ., Αγρ. -Τοπογράφο μηχ/κό, σε κλίμακα 1:500, σε -2- πινακίδες, ελέγχθηκε για την ακρίβεια της αποτύπωσης, από τον Ιωαννίδη Δ., Αγρ. -Τοπογράφο μηχ/κό, υπάλληλο της Κτηματικής Υπηρεσίας Ν.Κορινθίας και θεωρήθηκε στις 26.5.2005, από τον Καράμπελα Ν., Προϊστάμενο αυτής, επί του οποίου (διαγράμματος) η πιο πάνω Επιτροπή καθόρισε με κόκκινη, συνεχή, πολυγωνική γραμμή και υπό τα στοιχεία (1, 2, 3, ..., 32) την οριογραμμή του αιγιαλού και με μπλε, συνεχή, πολυγωνική γραμμή και υπό τα στοιχεία (1», 2», 3», ..., 12») την οριογραμμή του παλαιού αιγιαλού στη παραλία Δερβενίου του Δ. Ευρωστίνης Ν. Κορινθίας.

Η απόφαση αυτή μαζί με την έκθεση της Επιτροπής και το τοπογραφικό διάγραμμα, που προαναφέραμε, να δημοσιευθούν στην Εφημερίδα της Κυβερνήσεως.

Τρίπολη, 21 Απριλίου 2008

Ο Γενικός Γραμματέας Περιφέρειας
ΝΙΚΟΛΑΟΣ ΑΓΓΕΛΟΠΟΥΛΟΣ

ΕΚΘΕΣΗ
ΕΠΙΤΡΟΠΗΣ ΚΑΘΟΡΙΣΜΟΥ ΟΡΙΩΝ ΑΙΓΙΑΛΟΥ, ΠΑΡΑΛΙΑΣ ΚΑΙ ΠΑΛΑΙΟΥ ΑΙΓΙΑΛΟΥ
ΣΤΟ Δ. Δ. ΔΕΡΒΕΝΙΟΥ, ΔΗΜΟΥ ΕΥΡΩΣΤΙΝΗΣ.

Κόρινθος, σήμερα 18.4.2008, ημέρα Παρασκευή, συνέρχεται η Επιτροπή αρθρ. 100 π.δ. 284/1988 «περί καθορισμού ορίων αιγιαλού και παραλίας και θέσεων αμμοληψίας» όπως τροποποιήθηκε από το άρθρο 3 παραγρ. 1 ν. 2971/2001, στο κατάστημα της Κτηματικής Υπηρεσίας Ν. Κορινθίας, αποτελούμενη από τους:

(α). Καράμπελα Ν., Προϊστάμενο της Κτηματικής Υπηρεσίας, ως Πρόεδρο.

(β). Λάγκαρη Α., Τοπογράφο μηχ/κό, υπάλληλο της Κτηματικής Υπηρεσίας, αναπληρ., του τακτικού μέλους κωλυομένου.

(γ). Κρανιώτη Α., Πλωτάρχη Λ. Σ., Λιμενάρχη Αιγίου.

(δ). Βασιλείου Μ., Αρχ/να μηχανικό, Δ/ντρια της Δ/νσης ΧΩ.ΠΟ.ΠΕ. της Νομαρχιακής Αυτ/σης Ν. Κορινθίας και

(ε). Αθανασούλη Ι., Πολιτικό μηχ/κό, υπάλληλο της Δ/νσης ΠΕ.ΧΩ.Πελ/σου, αναπληρ., του τακτικού μέλους κωλυομένου, προκειμένου να καθορίσει τις οριογραμμές αιγιαλού-παραλίας, στη παραλία του Δ.Δ.Δερβενίου.

Η Επιτροπή, αφού έλαβε υπόψη:

1. Την υπ' αριθμ. 1468/8.9.2000, αίτηση του Δήμου Ευρωστίνης.

2. Το από Μαΐο 2005 τοπογραφικό διάγραμμα, που συντάχθηκε από τον Χαρίτο Γ., Αγρ. -Τοπογράφο μηχ/κό, σε κλίμακα 1:500, σε 2 πινακίδες, το οποίο (διάγραμμα) ελέγχθηκε για την ακρίβεια της αποτύπωσης από τον Ιωαννίδη Δημήτριο, Αγρ. -Τοπογράφο μηχ/κό, υπάλληλο της Κτηματικής Υπηρεσίας Ν. Κορινθίας και θεωρήθηκε στις 26.5.2005, από τον Καράμπελα Νικόλαο, Προϊστάμενο της Κτηματικής Υπηρεσίας Ν. Κορινθίας.

3. Τις διατάξεις του ν. 2971/2001 «Αιγιαλός, παραλία και άλλες διατάξεις».

4. Τα οριζόμενα στο άρθρο 4 του ν.3127/2003 «Τροποποίηση και συμπλήρωση των ν. 2308/1995 και 2664/1998 για την Κτηματογράφηση και το Εθνικό Κτηματολόγιο και άλλες διατάξεις».

5. Την ατομική γνωμοδότηση του Γραφείου Νομικού Συμβούλου Υπ. Οι. Ο., υπ' αριθμ. 13/2006.

6. Τα έγγραφα του ΓΕΝ υπ' αριθμ.Φ.544.5/597/07/Σ.8848/9.7.2007 και Φ.544.5/335/08/Σ.3561/11.4.2008, μετέβη επί τόπου, διαπίστωσε τα εξής:

(α) Αναφορικά με τη γεωμορφολογία του εδάφους:

(1) (i) Η μορφολογία της ακτής – η κλίση της οποίας είναι μεσαία – συνίσταται από χαλαρά ιζήματα (ήτοι από άμμο και κροκάλες).

(ii) Σε μικρά τμήματα της (ακτής) έχουν τοποθετηθεί φυσικοί ογκόλιθοι, ακανόνιστου σχήματος, προφανώς για την αναχαίτιση της δράσης των κυματισμών.

(iii) Στην ακτή εκβάλλει ο ποταμός «Δερβένιος».

(2) Της ακτής συνέχονται:

(i) εκτάσεις εντός σχεδίου πόλεως, πυκνοδομημένες, με χρήση κατοικίας κλπ (σχετ. το από 12.11.1905 β.δ/γμα - ΦΕΚ δημ. υπ' αριθμ. 223/Α/15.9.1905)

(ii) εκτάσεις εκτός σχεδίου πόλεως και

(iii) εκτάσεις εντός σχεδίου πόλεως (σχετ. το από 21.5.1917 β.δ/γμα - ΦΕΚ δημ. υπ' αριθμ. 94/Α/25.5.1917).

(3) Στην ακτή δεν φύεται βλάστηση, άξια αναφοράς.

(β) Στην περιοχή δεν εντοπίστηκαν παράκτιοι φυσικοί πόροι.

(γ) Λόγω της θέσεως και του προσανατολισμού της, η περιοχή προσβάλλεται κυρίως από ανέμους που πνέουν από ΒΔ και Β διευθύνσεις, η ένταση, η συχνότητα εμφάνισης και η διάρκεια των οποίων προκύπτουν από τα ανεμολογικά δεδομένα του Μετεωρολογικού Σταθμού Βέλου.

(δ) Η μορφολογία του πυθμένα της θαλάσσης είναι προέκταση της μορφολογίας της ξηράς. Έτσι σε απόσταση 400 μέτρων, από την ακτή, το βάθος φθάνει τα 100 μέτρα, ενώ βορειότερα σε απόσταση 1.000 μέτρων περίπου, φθάνει τα 500 μέτρα. Τέλος ο βυθός καλύπτεται αρχικά από κροκάλες και χαλίκια και εν συνεχεία από λεπτή άμμο.

(ζ) Το ανάπτυγμα της θαλάσσης κατά το ΒΔ και Β τομέα είναι 33 χιλιόμετρα περίπου.

(η) Στην περιοχή υφίστανται τεχνικά έργα, ήτοι διαμορφωμένη πλατεία (με τουριστικό περίπτερο, χώρος στάθμευσης κλπ) και τοίχος αντιστήριξης, μέσου ύψους άνω των - 2,50-μέτρων, της Παλαιάς Εθνικής Οδού Κορίνθου-Πατρών, τα οποία λειτουργούν ως κυματοθραύστες κατακόρυφου μετώπου.

(ι) Στην περιοχή εντοπίζεται καταγεγραμμένο Δημόσιο Κτήμα, για το οποίο όμως δεν ανευρέθη - καίτοι αναζητήθηκε διεξοδικά- κανένα σχετικό στοιχείο και κατά συνέπεια δεν κατέστη δυνατό να εντοπιστεί.

(ια) Η περιοχή δεν έχει κηρυχθεί υπό κτηματογράφηση.

(ιβ) Δεν υφίστανται ευπαθή οικοσυστήματα, καθώς και προστατευόμενες περιοχές και τέλος τα στοιχεία που προέκυψαν από τις αεροφωτογραφίες της περιοχής από το έτος 1945 και εντεύθεν, καθώς και από εκείνα που προσκομίστηκαν, ήτοι :

(i) Πωλητήριο συμβόλαιο του συμβ/φου Δερβενίου Ανδρικόπουλου Π. υπ' αριθμ. 8620/6.1.1976,

(ii) Δήλωση αποδοχής κληρονομιάς του συμβ/φου Ευρωστίνης Μελισσαρόπουλου Γ.-Α. αριθμ.20332/29.10.1958

(iii) Αγοραπωλητήριο συμβόλαιο του συμβ/φου Ευρωστίνης Μελισσαρόπουλου Γ.-Α. υπ' αριθμ. 17112/2.4.1953.

(iv) Την υπ' αριθμ. 1435/10.11.1976 άδεια οικοδομής, το από Οκτώβριο 1976 διάγραμμα κάλυψης του Πολιτικού μηχ/κού Παπασπυρόπουλου Α. κ.λπ., ύστερα και από εκτενή διαλογική συζήτηση των μελών, αποφασίζει:

Καθορίζει επί των διαγραμμάτων αυτών, με κόκκινη, συνεχή, πολυγωνική γραμμή και με τα στοιχεία 1, 2, 3, ..., 32 την οριογραμμή του αιγιαλού.

Καθορίζει επίσης, με μπλε, συνεχή, πολυγωνική γραμμή και με τα στοιχεία 1΄΄, 2΄΄, ..., 11΄΄, 12΄΄ την οριογραμμή του παλαιού αιγιαλού. Ειδικότερα, η οριογραμμή στο τμήμα της μεταξύ των κορυφών 1΄΄-6΄΄ χαράσσεται περιγράφοντας το υφιστάμενο κτίσμα, επειδή η περιοχή ευρίσκεται εντός σχεδίου και κατ'εφαρμογή του άρθρου 4, του ν.3127/2003, τούτο εξαιρείται του παλαιού αιγιαλού.

Όλες οι κορυφές των προαναφερόμενων οριογραμμών εξασφαλίζονται με ορθογώνιες συντεταγμένες του κρατικού τριγωνομετρικού δικτύου (Γ.Υ.Σ.) στο Γεωδαιτικό Σύστημα ΕΓΣΑ΄87.

Δεν καθορίζει οριογραμμή παραλίας διότι, το μεγαλύτερο μέρος της περιοχής είναι ενταγμένο σε σχέδιο πόλεως (σχετ. αρθρ. 7 παραγρ. 5 ν. 2971/2001) ενώ το εναπομένον τμήμα καταλαμβάνεται από κοινόχρηστους χώρους.

Η Επιτροπή

Ο Πρόεδρος	Τα Μέλη
ΝΙΚΟΛΑΟΣ ΚΑΡΑΜΠΕΛΑΣ	ΑΠ. ΚΡΑΝΙΩΤΗΣ
	Α. ΛΑΓΚΑΡΗ
	Μ. ΒΑΣΙΛΕΙΟΥ
	Ι. ΑΘΑΝΑΣΟΥΛΗ

ΑΠΟΣΠΑΣΜΑ ΧΑΡΤΗ

ΕΛΛΗΝΙΚΗ ΔΗΜΟΚΡΑΤΙΑ
ΠΕΡΙΦΕΡΕΙΑ ΠΕΛΟΠΟΝΝΗΣΟΥ
ΝΟΜΟΣ ΚΟΡΙΝΘΙΑΣ
ΔΗΜΟΣ ΕΥΡΩΣΤΙΝΗΣ

ΑΠΟΤΥΠΩΣΗ ΤΗΣ ΠΑΡΑΛΙΑΚΗΣ ΖΩΝΗΣ ΑΠΟ ΠΛΑΤΕΙΑ ΔΕΡΒΕΝΙΟΥ (ΕΙΡΗΝΟΔΙΚΕΙΟ) ΕΩΣ ΒΑΣΙΛΙΚΗ ΨΑΡΟΥ ΓΙΑ ΚΑΘΟΡΙΣΜΟ ΓΡΑΜΜΗΣ ΑΙΓΙΑΛΟΥ-ΠΑΡΑΛΙΑΣ

ΜΕΛΕΤΗ: ΤΟΠΟΓΡΑΦΙΚΗ
ΜΕΘΟΔΟΣ ΣΥΝΤΑΞΗΣ: ΕΠΙΓΕΙΑ

ΑΡ. ΣΧΕΔΙΟΥ: 16.04.001 ΚΛΙΜΑΚΑ: 1:500

ΤΙΤΛΟΣ ΣΧΕΔΙΟΥ: ΤΟΠΟΓΡΑΦΙΚΟ ΔΙΑΓΡΑΜΜΑ

ΧΡΟΝΟΣ ΕΚΠΟΝΗΣΗΣ: ΜΑΙΟΣ 2005 ΕΚΔΟΣΗ: 02 ΚΩΔ. ΜΕΛΕΤΗΣ: 16200500

ΑΝΑΔΟΧΟΣ: ΓΕΡΑΣΙΜΟΣ Ε. ΧΑΡΙΤΟΣ

ΣΥΝΤΑΞΑΝΤΕΣ:
ΓΕΡΑΣΙΜΟΣ ΧΑΡΙΤΟΣ, Τοπογράφος Μηχανικός
ΠΑΝΑΓΙΩΤΗΣ ΚΡΕΜΜΥΔΑΣ, Τοπογράφος Μηχανικός

ΓΙΑ ΤΟΝ ΑΝΑΔΟΧΟ

ΕΛΕΓΧΘΗΚΕ για την ακρίβεια της αποτύπωσης
ΘΕΩΡΗΘΗΚΕ
ΕΓΚΡΙΣΕΙΣ

ΕΛΛΕΙΨΟΕΙΔΕΣ : GRS 80 α=6378137 φ=1/298.2572236
ΠΡΟΒΟΛΗ : Ε.Γ.Σ.Α. 87 (Ελληνικό Γεωδαιτικό Σύστημα Αναφοράς)

ΕΘΝΙΚΟ ΤΥΠΟΓΡΑΦΕΙΟ
Για τεχνικούς λόγους στο σχεδιάγραμμα, έγινε σμίκρυνση, κατά ποσοστό 33%


θάλασσα

ΠΛΑΤΕΙΑ Κ. ΑΔΑΜΟΠΟΥΛΟΥ

προς ΠΑΤΡΑ
προς ΚΟΡΙΝΘΟ

Π.Ε.Ο. ΠΑΤΡΩΝ - ΚΟΡΙΝΘΟΥ

Εγκάρσια Μερκατορική Προβολή
Κεντρικός Μεσημβρινός λο = 24 Ko = 0.9996
Στον Κεντρικό Μεσημβρινό Αναφοράς το x = 500 000
Γεωγραφικό Πλάτος Αναφοράς 00φ 00 00"

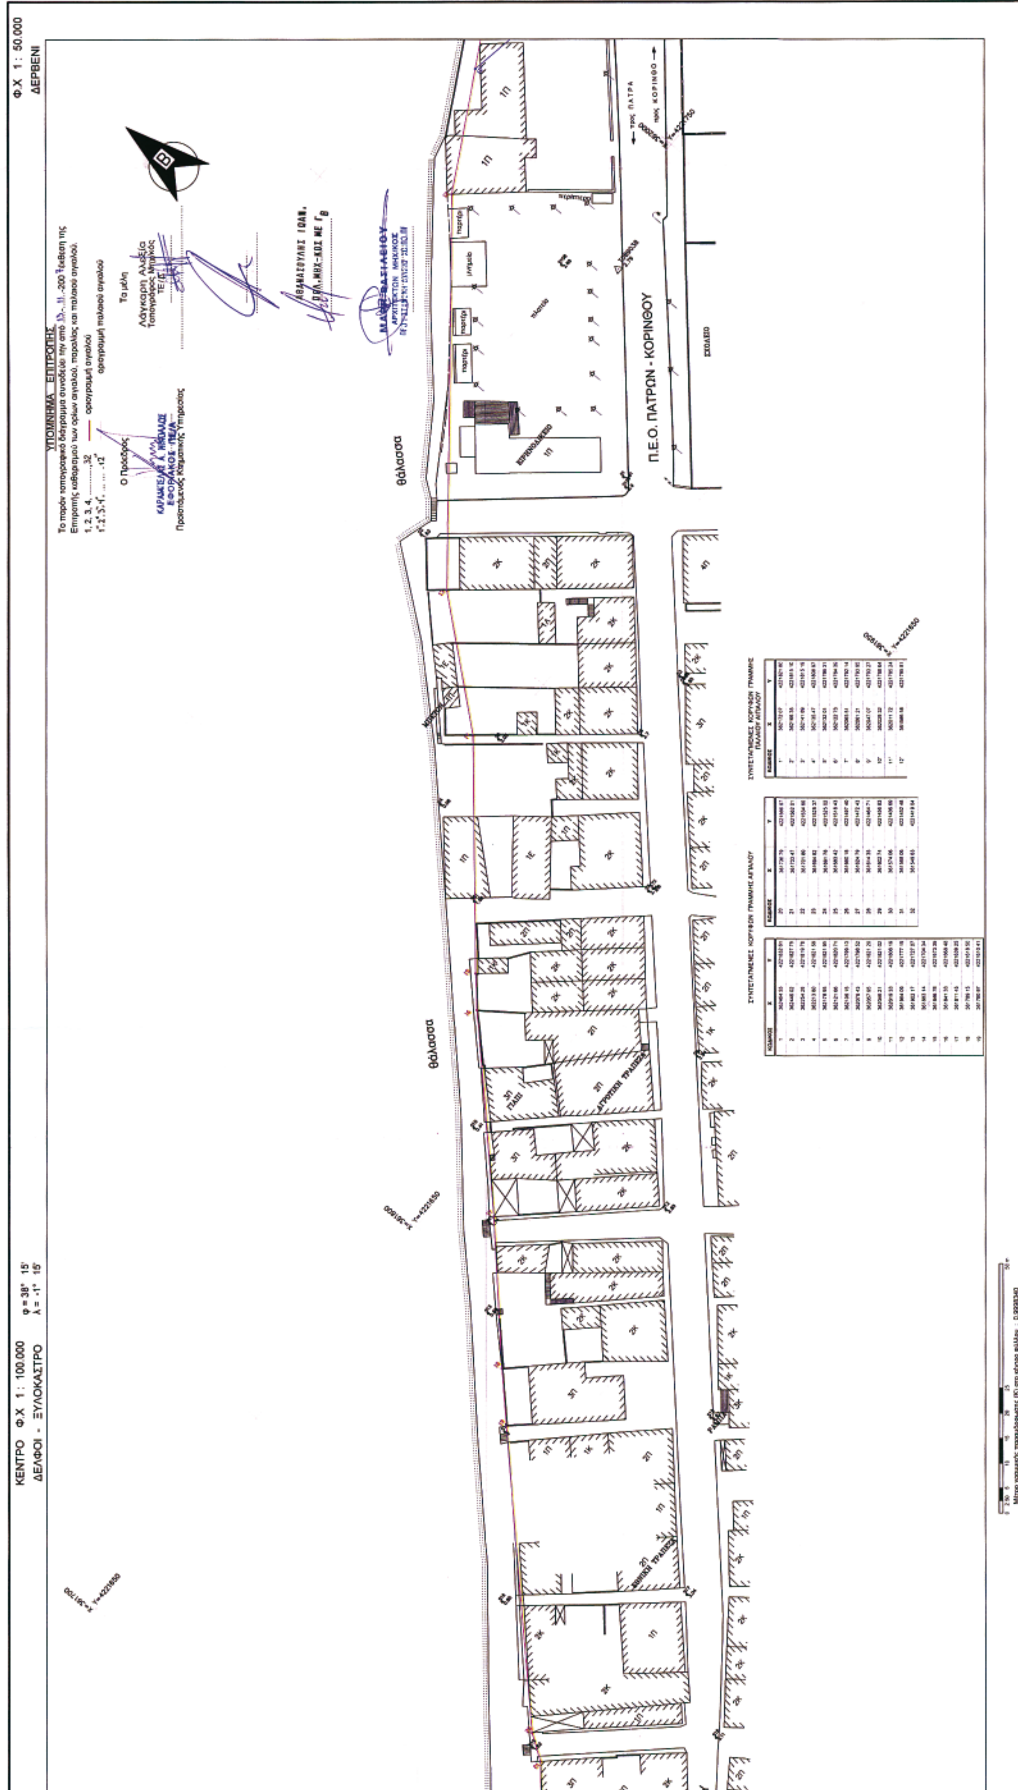
Φ.Χ 1 : 50.000
ΔΕΡΒΕΝΙ
ΥΠΟΜΝΗΜΑ ΕΠΙΤΡΟΠΗΣ
θάλασσα
θάλασσα
Π.Ε.Ο. ΠΑΤΡΩΝ - ΚΟΡΙΝΘΟΥ
ΣΧΟΛΕΙΟ
ΚΕΝΤΡΟ Φ.Χ 1 : 100.000
ΔΕΛΦΟΙ - ΞΥΛΟΚΑΣΤΡΟ
φ = 38° 15'
λ = -1° 15'

ΑΠΟΣΠΑΣΜΑ ΧΑΡΤΗ

ΕΛΛΕΙΨΟΕΙΔΕΣ : GRS 80 α=6378137 φ=1/298.2572236
ΠΡΟΒΟΛΗ : Ε.Γ.Σ.Α. 87 (Ελληνικό Γεωδαιτικό Σύστημα Αναφοράς)

ΕΘΝΙΚΟ ΤΥΠΟΓΡΑΦΕΙΟ
Για τεχνικούς λόγους στο σχεδιάγραμμα, έγινε σμίκρυνση, κατά ποσοστό 35%

θάλασσα

parking

Π.Ε.Ο. ΠΑΤΡΩΝ - ΚΟΡΙΝΘΟΥ

5Π

1Π

2Κ

2Π

ΕΛΛΗΝΙΚΗ ΔΗΜΟΚΡΑΤΙΑ
ΠΕΡΙΦΕΡΕΙΑ ΠΕΛΟΠΟΝΝΗΣΟΥ
ΝΟΜΟΣ ΚΟΡΙΝΘΙΑΣ
ΔΗΜΟΣ ΕΥΡΩΣΤΙΝΗΣ

ΑΠΟΤΥΠΩΣΗ ΤΗΣ ΠΑΡΑΛΙΑΚΗΣ ΖΩΝΗΣ ΑΠΟ ΠΛΑΤΕΙΑ ΔΕΡΒΕΝΙΟΥ (ΕΙΡΗΝΟΔΙΚΕΙΟ) ΕΩΣ ΒΑΣΙΛΙΚΗ ΨΑΡΟΥ ΓΙΑ ΚΑΘΟΡΙΣΜΟ ΓΡΑΜΜΗΣ ΑΙΓΙΑΛΟΥ-ΠΑΡΑΛΙΑΣ

ΜΕΛΕΤΗ : ΤΟΠΟΓΡΑΦΙΚΗ
ΜΕΘΟΔΟΣ ΣΥΝΤΑΞΗΣ : ΕΠΙΓΕΙΑ

ΑΡ. ΣΧΕΔΙΟΥ : 16.04.001 ΚΛΙΜΑΚΑ : 1 : 500
ΤΙΤΛΟΣ ΣΧΕΔΙΟΥ : ΤΟΠΟΓΡΑΦΙΚΟ ΔΙΑΓΡΑΜΜΑ

ΧΡΟΝΟΣ ΕΚΠΟΝΗΣΗΣ : ΜΑΪΟΣ 2005 ΕΚΔΟΣΗ : 02 ΚΩΔ ΜΕΛΕΤΗΣ : 16200500

ΑΝΑΔΟΧΟΣ : ΓΕΡΑΣΙΜΟΣ Ε. ΧΑΡΙΤΟΣ


ΣΥΝΤΑΞΑΝΤΕΣ :
ΓΕΡΑΣΙΜΟΣ ΧΑΡΙΤΟΣ Τοπογράφος Μηχανικός
ΠΑΝΑΓΙΩΤΗΣ ΚΡΕΜΜΥΔΑΣ Τοπογράφος Μηχανικός

ΓΙΑ ΤΟΝ ΑΝΑΔΟΧΟ
ΕΛΕΓΧΘΗΚΕ
ΘΕΩΡΗΘΗΚΕ
ΕΓΚΡΙΣΕΙΣ

Ιωαννίδης Δημήτριος
Αγρ. Τοπογρ. Μηχ/κός
ΠΕ/Β

ΚΑΡΑΜΠΕΛΑΣ Α. ΝΙΚΟΛΑΟΣ
ΕΦΟΡΙΑΚΟΣ ΠΕ/Α

Εγκάρσια Μερκατορική Προβολή
Κεντρικός Μεσημβρινός λο = 24 Κο = 0.9996
Στον Κεντρικό Μεσημβρινό Ανισορρόπως το χ = 500.000
Γεωγραφικό Πλάτος Αναφοράς 00φ 00 00"

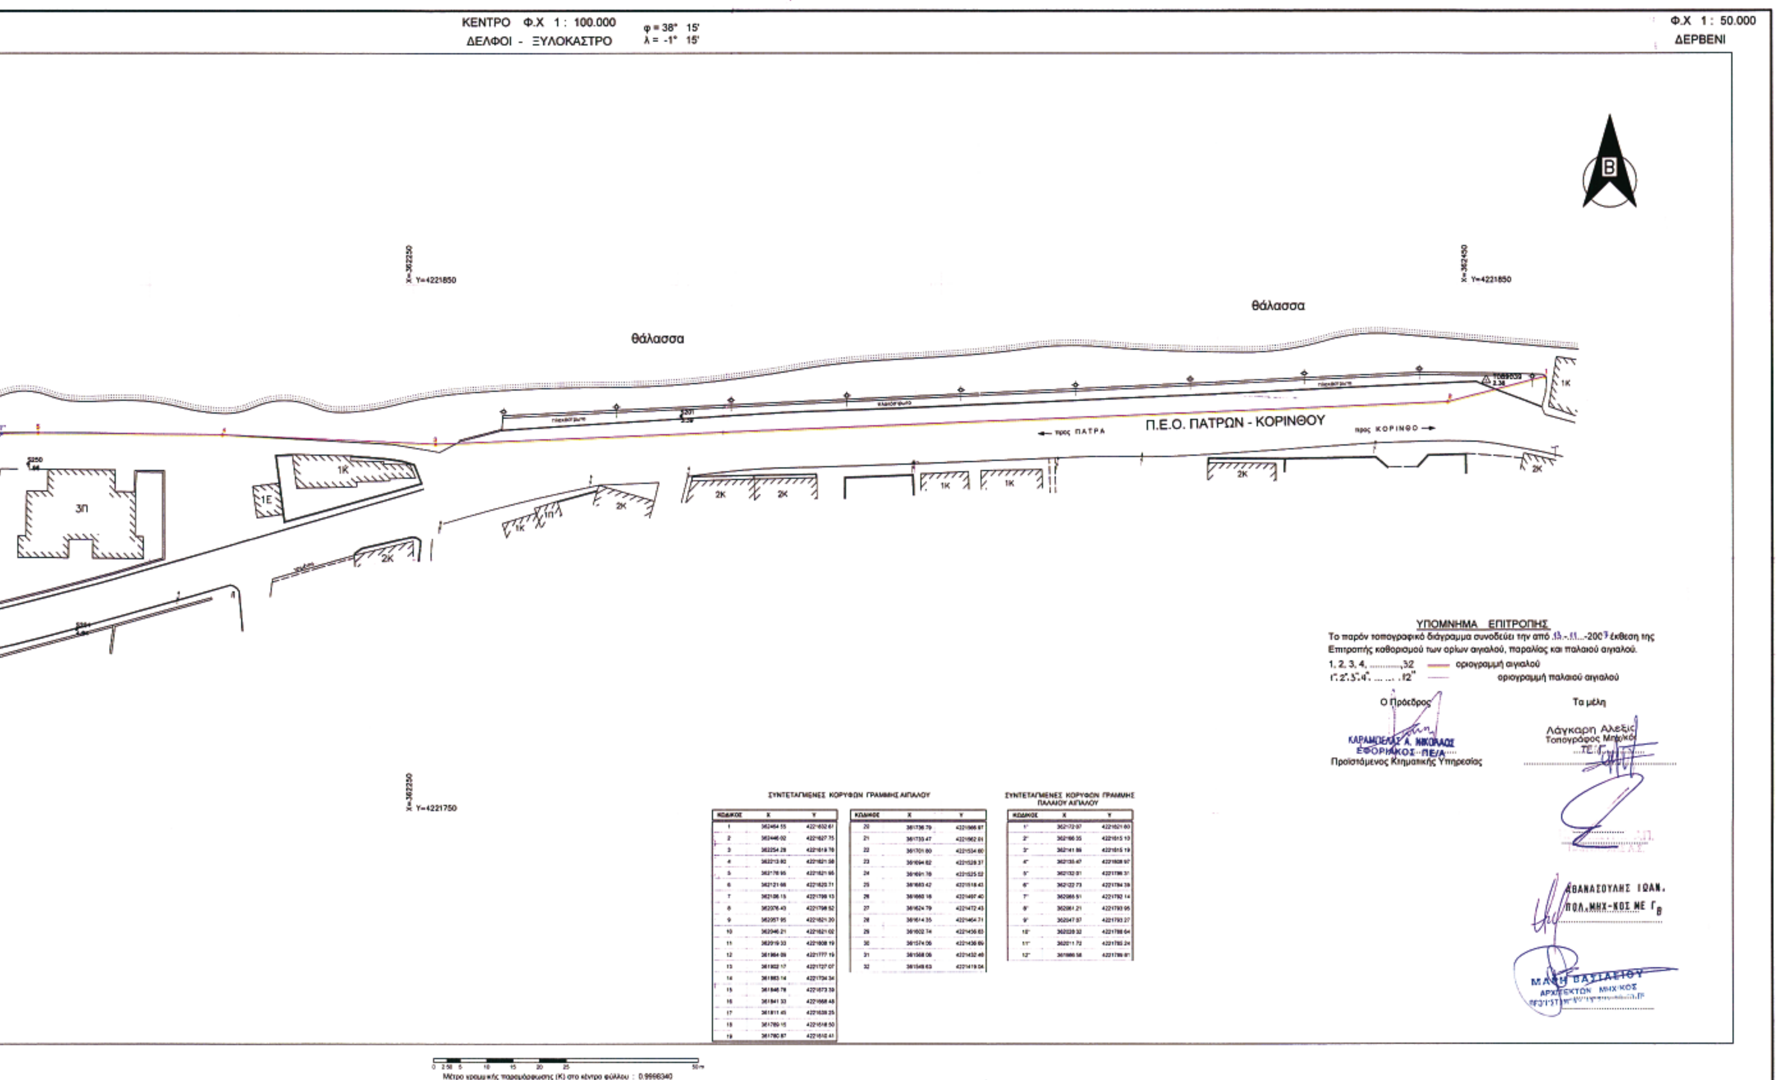

ΣΥΝΤΕΤΑΓΜΕΝΕΣ ΚΟΡΥΦΩΝ ΓΡΑΜΜΗΣ ΑΙΓΙΑΛΟΥ

ΚΩΔΙΚΟΣ	X	Y
1	362464.55	4221632.61
2	362446.02	4221627.75
3	362254.29	4221619.76
4	362213.80	4221621.58
5	362176.95	4221621.95
6	362121.66	4221620.71
7	362106.15	4221799.13
8	362076.43	4221798.52
9	362057.95	4221621.20
10	362046.21	4221621.02
11	362019.33	4221608.19
12	361984.09	4221777.19
13	361902.17	4221727.07
14	361883.14	4221734.34
15	361846.78	4221673.39
16	361841.33	4221668.48
17	361811.45	4221638.25
18	361789.15	4221618.50
19	361780.87	4221610.41

ΚΩΔΙΚΟΣ	X	Y
20	361736.79	4221566.97
21	361730.47	4221562.01
22	361701.80	4221534.60
23	361694.82	4221529.37
24	361691.78	4221525.02
25	361683.42	4221518.43
26	361660.16	4221497.40
27	361624.79	4221472.43
28	361614.35	4221464.71
29	361602.74	4221456.63
30	361574.06	4221438.69
31	361568.06	4221432.46
32	361549.63	4221419.04

ΣΥΝΤΕΤΑΓΜΕΝΕΣ ΚΟΡΥΦΩΝ ΓΡΑΜΜΗΣ ΠΑΛΑΙΟΥ ΑΙΓΙΑΛΟΥ

ΚΩΔΙΚΟΣ	X	Y
1'	362172.07	4221621.60
2'	362166.35	4221615.13
3'	362141.86	4221615.19
4'	362135.47	4221608.97
5'	362132.01	4221798.31
6'	362122.73	4221794.39
7'	362088.51	4221792.14
8'	362061.21	4221793.95
9'	362047.07	4221793.27
10'	362029.32	4221788.64
11'	362011.72	4221785.24
12'	361980.58	4221786.81

Αριθμ. 3142 (3)

Κήρυξη ως αναδασωτέας, δημόσιας (εποικιστικής) δασικής έκτασης εμβαδού 11.788 τ.μ. περιοχής αγροκτήματος Δ.Δ. Λουτρού, στη δασική θέση «Δυτική όχθη χείμαρρου Λουτρού», του Δήμου Τραϊανούπολης Ν. Έβρου.

Ο ΔΙΕΥΘΥΝΤΗΣ ΔΑΣΩΝ
ΠΕΡΙΦΕΡΕΙΑΣ ΑΝΑΤΟΛΙΚΗΣ ΜΑΚΕΔΟΝΙΑΣ-ΘΡΑΚΗΣ

Έχοντας υπόψη:

1. Το άρθρο 117 παρ. 3 του Συντάγματος της χώρας.

2. Τις διατάξεις των άρθρων 38 παρ. 2 και 41 παρ. 1 του ν. 998/1979 «περί προστασίας των δασών και δασικών εν γένει εκτάσεων της Χώρας».

3. Τις διατάξεις του άρθρου 61 παρ. 1 του ν.δ. 86/1969 «περί Δασικού Κώδικος».

4. Τις διατάξεις του άρθρου 120 του ν. 1892/1990 «για τον εκσυγχρονισμό και την ανάπτυξη και άλλες διατάξεις».

5. Τις διατάξεις των άρθρων 4 παρ. 7 και 6 παρ. 7 του ν. 2240/1994 «περί Διοικητικής Αποκέντρωσης».

6. Τις διατάξεις του ν. 2503/1997 «Διοίκηση, οργάνωση, στελέχωση της περιφέρειας, ρύθμιση θεμάτων για την τοπική αυτοδιοίκηση και άλλες διατάξεις».

7. Την υπ' αριθμ. 3200/20.6.2001 (ΦΕΚ 865/τ.Β΄/6.7.2001), «Απόφαση άσκησης αρμοδιοτήτων Γενικού Γραμματέα Περιφέρειας Ανατολικής Μακεδονία-Θράκης, επί θεμάτων Δασικών και μεταβίβαση του δικαιώματος υπογραφής σε Προϊσταμένους Υπηρεσιακών Μονάδων της Περιφέρειας», όπως αυτή τροποποιήθηκε με τις υπ' αριθμ. 208/21.1.2002 (ΦΕΚ 128/τ.Β΄/7.2.2002) και 1631/23.6.2003(ΦΕΚ 882/τ.Β΄/2.6.2003) όμοιες αποφάσεις.

8. Τις υπ' αριθμ. α) 160417/1180/8.7.1980, β) 182447/3049/24.9.1980, γ) 10582/539/13.2.1976, δ) 215696/1451/9.5.1977, ε) 154659/24.5.1982, στ) 78001/4408/16.7.1991, ζ) 85144/1468/9.10.1992, η) 92428/4484/11.1993, θ) 131240/20.5.1991 και ι) 96186/3332/27.11.1992 διαταγές του Υπουργείου Γεωργίας:

9. Το υπ' αριθμ. 41/12.2.2008 έγγραφο του Φορέα Διαχείρισης Εθνικού Πάρκου Δέλτα Έβρου.

10. Την υπ' αριθμ. 3703/24.4.2008 αναφορά εισήγηση του Δασαρχείου Αλεξανδρούπολης «περί κηρύξεως αναδασωτέας της αναφερόμενης στο θέμα έκτασης».

11. Την υπ' αριθμ. 1441/29.4.2008 σύμφωνη γνώμη της Διεύθυνσης Δασών Έβρου.

12. Το γεγονός ότι από της εκτάσεως της παρούσας δεν προκαλείται δαπάνη σε βάρος του Κρατικού Προϋπολογισμού, αποφασίζουμε:

Κηρύσσουμε ως αναδασωτέα, δημόσια (εποικιστική) δασική έκταση, με σκοπό τη φυσική και τεχνητή αναδάσωση και την δια μέσου αυτής αποκατάσταση της καταστραφείσης από πυρκαγιά δασικής βλάστησης (υδροχαρές παραποτάμιο δάσος πλατάνου, ιτιάς, αγριολεύκης), που βρίσκεται στην περιοχή του αγροκτήματος Δ.Δ. Λουτρού στη δασική θέση «Δυτική όχθη χείμαρρου Λουτρού» του Δήμου Τραϊανούπολης Ν. Έβρου και προσδιορίζεται από τα στοιχεία (1, 2, 3,..., 12, 13, 1...) εμβαδού 11.788 τ.μ. όπως φαίνονται στο συνημμένο τοπογραφικό διάγραμμα κλίμακας 1:5000 και συνορεύει με:

Ανατολικά: Ρέμα.
Δυτικά: Δρόμος.
Βόρεια: Δάσος.
Νότια: Δάσος.

Η απόφαση αυτή να δημοσιευθεί στην Εφημερίδα της Κυβερνήσεως.

Κομοτηνή, 8 Μαΐου 2008

Ο Διευθυντής Δασών Περιφέρειας
ΕΥΑΓΓΕΛΟΣ ΜΠΙΚΟΣ


ΑΝΗΚΕΙ ΣΤΗΝ ΥΠ ΑΡΙΘΜ. 3142/2008
ΑΠΟΦΑΣΗ ΚΗΡΥΞΗΣ ΑΝΑΔΑΣΩΤΕΑΣ ΕΚΤΑΣΗΣ

ΤΟΠΟΓΡΑΦΙΚΟ ΔΙΑΓΡΑΜΜΑ

ΠΕΡΙΟΧΗ: ΑΓΡΟΚΤΗΜΜΑ ΛΟΥΤΡΟΥ ΔΗΜΟΥ ΤΡΑΙΑΝΟΥΠΟΛΗΣ
ΔΑΣΙΚΗ ΘΕΣΗ: ΔΥΤΙΚΗ ΟΧΘΗ ΡΕΜΑΤΟΣ
ΕΜΒΑΔΟ ΑΝΑΔΑΣΩΤΕΑΣ ΕΚΤΑΣΗΣ :
Ε (1,2,3,......,13,1) = 11788 τ.μ.
ΣΥΣΤΗΜΑ ΣΥΝΤΕΤΑΓΜΕΝΩΝ ΕΓΣΑ 87
ΚΛΙΜΑΚΑΣ 1 : 5000

ΕΘΝΙΚΟ ΤΥΠΟΓΡΑΦΕΙΟ
Για τεχνικούς λόγους στο σχεδιάγραμμα, έγινε σμίκρυνση, κατά ποσοστό 78%



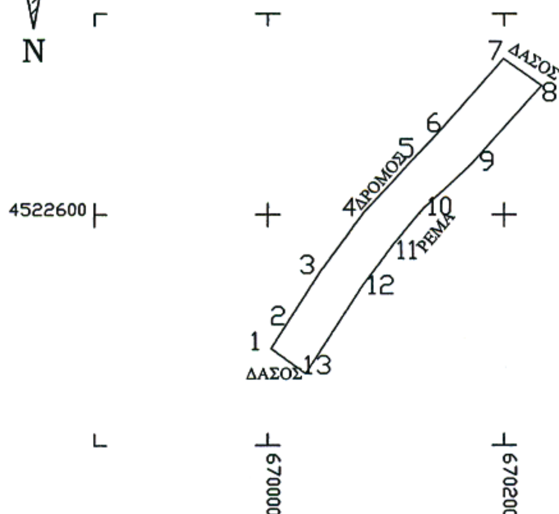

ΠΙΝΑΚΑΣ ΣΥΝΤΕΤΑΓΜΕΝΩΝ

1.X=670002,818 Y=4522486,181
2.X=670015,260 Y=4522506,560
3.X=670043,010 Y=4522550,652
4.X=670080,100 Y=4522601,320
5.X=670119,950 Y=4522645,970
6.X=670143,270 Y=4522670,380
7.X=670199,181 Y=4522733,510
8.X=670231,750 Y=4522710,795
9.X=670171,982 Y=4522644,244
10.X=670131,034 Y=4522605,451
11.X=670106,323 Y=4522575,997
12.X=670079,555 Y=4522540,019
13.X=670031,879 Y=4522464,842

ΧΑΡΤΗΣ ΠΕΡΙΟΧΗΣ ΜΕ ΚΛΙΜΑΚΑ 1:50000, ΟΠΟΥ ΦΑΙΝΕΤΑΙ Η ΕΚΤΑΣΗ ΠΟΥ ΚΥΡΗΣΕΤΑΙ ΑΝΑΔΑΣΩΤΕΑ ΜΕ ΤΗΝ ΥΠ ΑΡΙΘΜ. 3142/8-5-2008 ΑΠΟΦΑΣΗ Δ/ΝΤΗ ΔΑΣΩΝ ΠΕΡΙΦΕΡΕΙΑΣ ΑΝ. ΜΑΚ.& ΘΡΑΚΗΣ

▬ : ΘΕΣΗ ΕΚΤΑΣΗΣ



Ο ΣΥΝΤΑΚΤΗΣ	Ο ΔΑΣΑΡΧΗΣ	Ο ΔΙΕΥΘΥΝΤΗΣ ΔΑΣΩΝ Ν.ΕΒΡΟΥ	Ο ΔΙΕΥΘΥΝΤΗΣ ΔΑΣΩΝ ΠΕΡΙΦΕΡΕΙΑΣ
ΑΛΕΞ/ΠΟΛΗ 23 -04- 2008	ΑΛΕΞ/ΠΟΛΗ 24-04 -2008	ΑΛΕΞ/ΠΟΛΗ 29-4-2008	ΚΟΜΟΤΗΝΗ 8-5 - 2008
ΠΙΣΤΟΛΑΣ Κ. ΓΕΩΡΓΙΟΣ ΓΕΩΤΕΧΝΙΚΟΣ (ΔΑΣΟΛΟΓΟΣ) ΜΕ Β ΒΑΘΜΟ	Αραμπατζής Πασχάλης Γεωτεχνικός με Α βαθμό	ΓΕΩΡΓΙΟΣ ΠΑΚΑΤΣΟΥΔΗΣ Γεωτεχνικός Δασολόγος με Α΄ βαθμό	ΜΠΙΚΟΣ ΒΑΓΓΕΛΗΣ Γεωτεχνικός (Δασολόγος) με βαθμό Α΄



ΑΠΟ ΤΟ ΕΘΝΙΚΟ ΤΥΠΟΓΡΑΦΕΙΟ
ΚΑΠΟΔΙΣΤΡΙΟΥ 34 * ΑΘΗΝΑ 104 32 * ΤΗΛ. 210 52 79 000 * FAX 210 52 21 004
ΗΛΕΚΤΡΟΝΙΚΗ ΔΙΕΥΘΥΝΣΗ: http://www.et.gr – e-mail: webmaster.et@et.gr